

**АДМИНИСТРАЦИЯ
ТРЕСОРУКОВСКОГО СЕЛЬСКОГО ПОСЕЛЕНИЯ
ЛИСКИНСКОГО МУНИЦИПАЛЬНОГО РАЙОНА
ВОРОНЕЖСКОЙ ОБЛАСТИ**

ПОСТАНОВЛЕНИЕ

от 04 мая 2016 г. № 66

**Об утверждении схемы размещения
нестационарных торговых объектов
на территории Тресоруковского сельского
поселения Лискинского муниципального
района**

В соответствии с Федеральным законом от 06.10.2003 № 131-ФЗ «Об общих принципах организации местного самоуправления в Российской Федерации», Федеральным законом от 28.12.2009 № 381-ФЗ «Об основах государственного регулирования торговой деятельности в Российской Федерации», во исполнении приказа департамента предпринимательства и торговли Воронежской области от 22.06.2015 № 41 « Об утверждении порядка разработки и утверждения схемы размещения нестационарных торговых объектов органами местного самоуправления муниципальных образований на территории Воронежской области», законом Воронежской области от 30.06.2010 № 68-ОЗ «О государственном регулировании торговой деятельности на территории Воронежской области», Уставом Тресоруковского сельского поселения Лискинского муниципального района, в целях упорядочения размещения нестационарных торговых объектов администрация Тресоруковского сельского поселения Лискинского муниципального района

п о с т а н о в л я е т :

1. Утвердить схему размещения нестационарных торговых объектов на территории Тресоруковского сельского поселения Лискинского муниципального района (приложение 1, приложение 2).
2. Настоящая схема утверждается сроком на 7 лет.
3. Специалисту администрации предоставить утвержденную схему размещения нестационарных торговых объектов в течение десяти дней с момента принятия настоящего постановления в департамент предпринимательства и торговли Воронежской области в электронном виде и на бумажном носителе.
4. Постановление администрации Тресоруковского сельского поселения от 03.05.2011 года № 64 «Об утверждении схемы размещения нестационарных торговых объектов на территории Тресоруковского сельского поселения Лискинского муниципального района» считать утратившим силу.
5. Контроль за исполнением постановления оставляю за собой.

6. Постановление вступает в силу с момента обнародования в установленном Уставом Тресоруковского сельского поселения порядке.


Глава Тресоруковского
сельского поселения



Н.А.Минько

**КАРТА - СХЕМА РАЗМЕЩЕНИЯ НЕСТАЦИОНАРНЫХ ТОРГОВЫХ ОБЪЕКТОВ
НА ТЕРРИТОРИИ С. ТРЕСУРОВО ТРЕСУРОВОКСКОГО СЕЛЬСКОГО ПОСЕЛЕНИЯ
ЛИСКИНСКОГО РАЙОНА ВОРОНЕЖСКОЙ ОБЛАСТИ**

Приложение №2 к постановлению главы администрации Тресуоровского сельского поселения Лискинского муниципального района Воронежской области № 60 от 04.05, 2016 г.

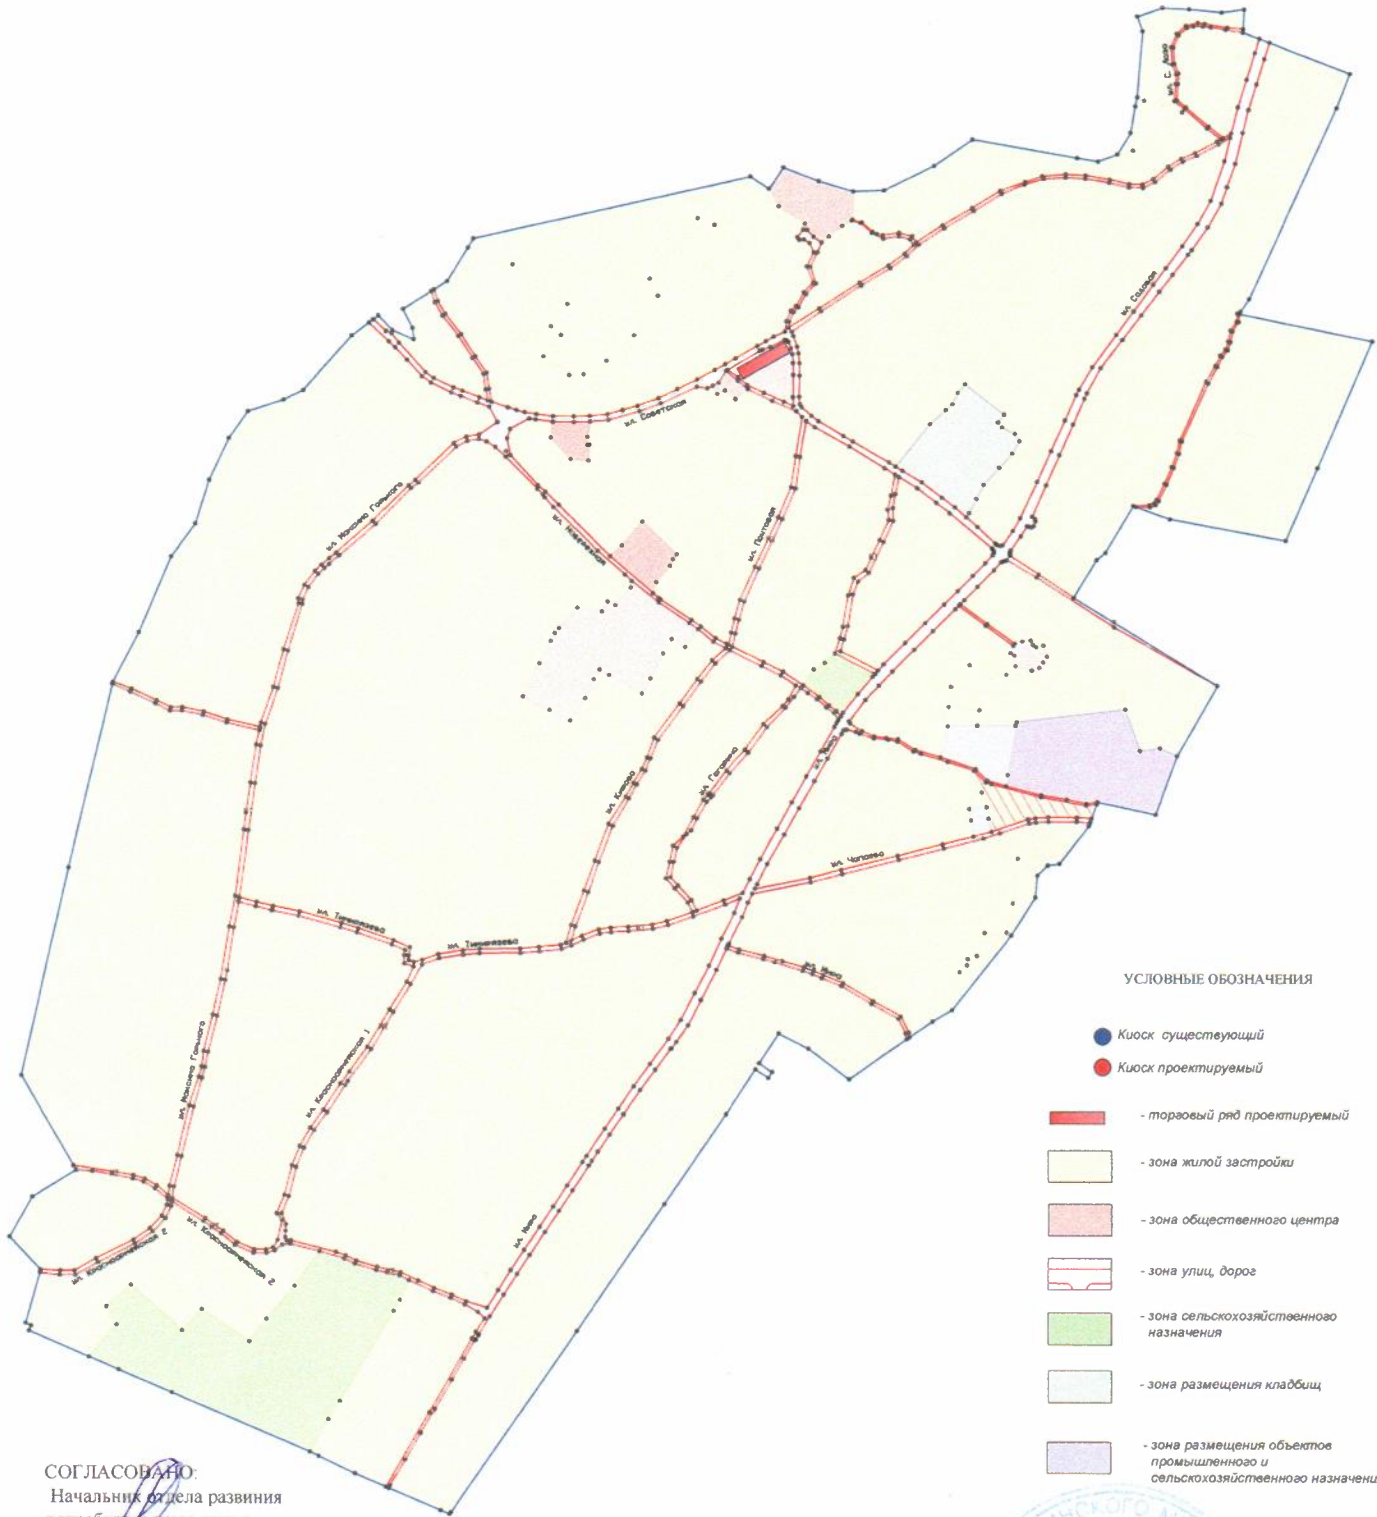

УСЛОВНЫЕ ОБОЗНАЧЕНИЯ

- Кiosk существующий
- Кiosk проектируемый
- - торговый ряд проектируемый
- зона жилой застройки
- зона общественного центра
- зона улиц, дорог
- зона сельскохозяйственного назначения
- зона размещения кладбищ
- зона размещения объектов промышленного и сельскохозяйственного назначения

СОГЛАСОВАНО:
Начальник отдела развития
потребительского рынка
Т.В. Семенова
"04" 05 2016 г.

Начальник отдела главного архитектора-
главный архитектор района




О.И. Воробьева

**КАРТА - СХЕМА РАЗМЕЩЕНИЯ НЕСТАЦИОНАРНЫХ ТОРГОВЫХ ОБЪЕКТОВ
НА ТЕРРИТОРИИ С. ДОБРИНО ТРЕСУРУКОВСКОГО СЕЛЬСКОГО ПОСЕЛЕНИЯ
ЛИСКИНСКОГО РАЙОНА ВОРОНЕЖСКОЙ ОБЛАСТИ**

Приложение №3 к постановлению главы администрации Тресуруковского сельского поселения Лискинского муниципального района Воронежской области № 66 от 04.05. 2016 г.

УСЛОВНЫЕ ОБОЗНАЧЕНИЯ

- Киоск существующий
- Киоск проектируемый
- торговый ряд проектируемый
- зона жилой застройки
- зона общественного центра
- зона улиц, дорог
- зона сельскохозяйственного назначения
- зона размещения кладбищ

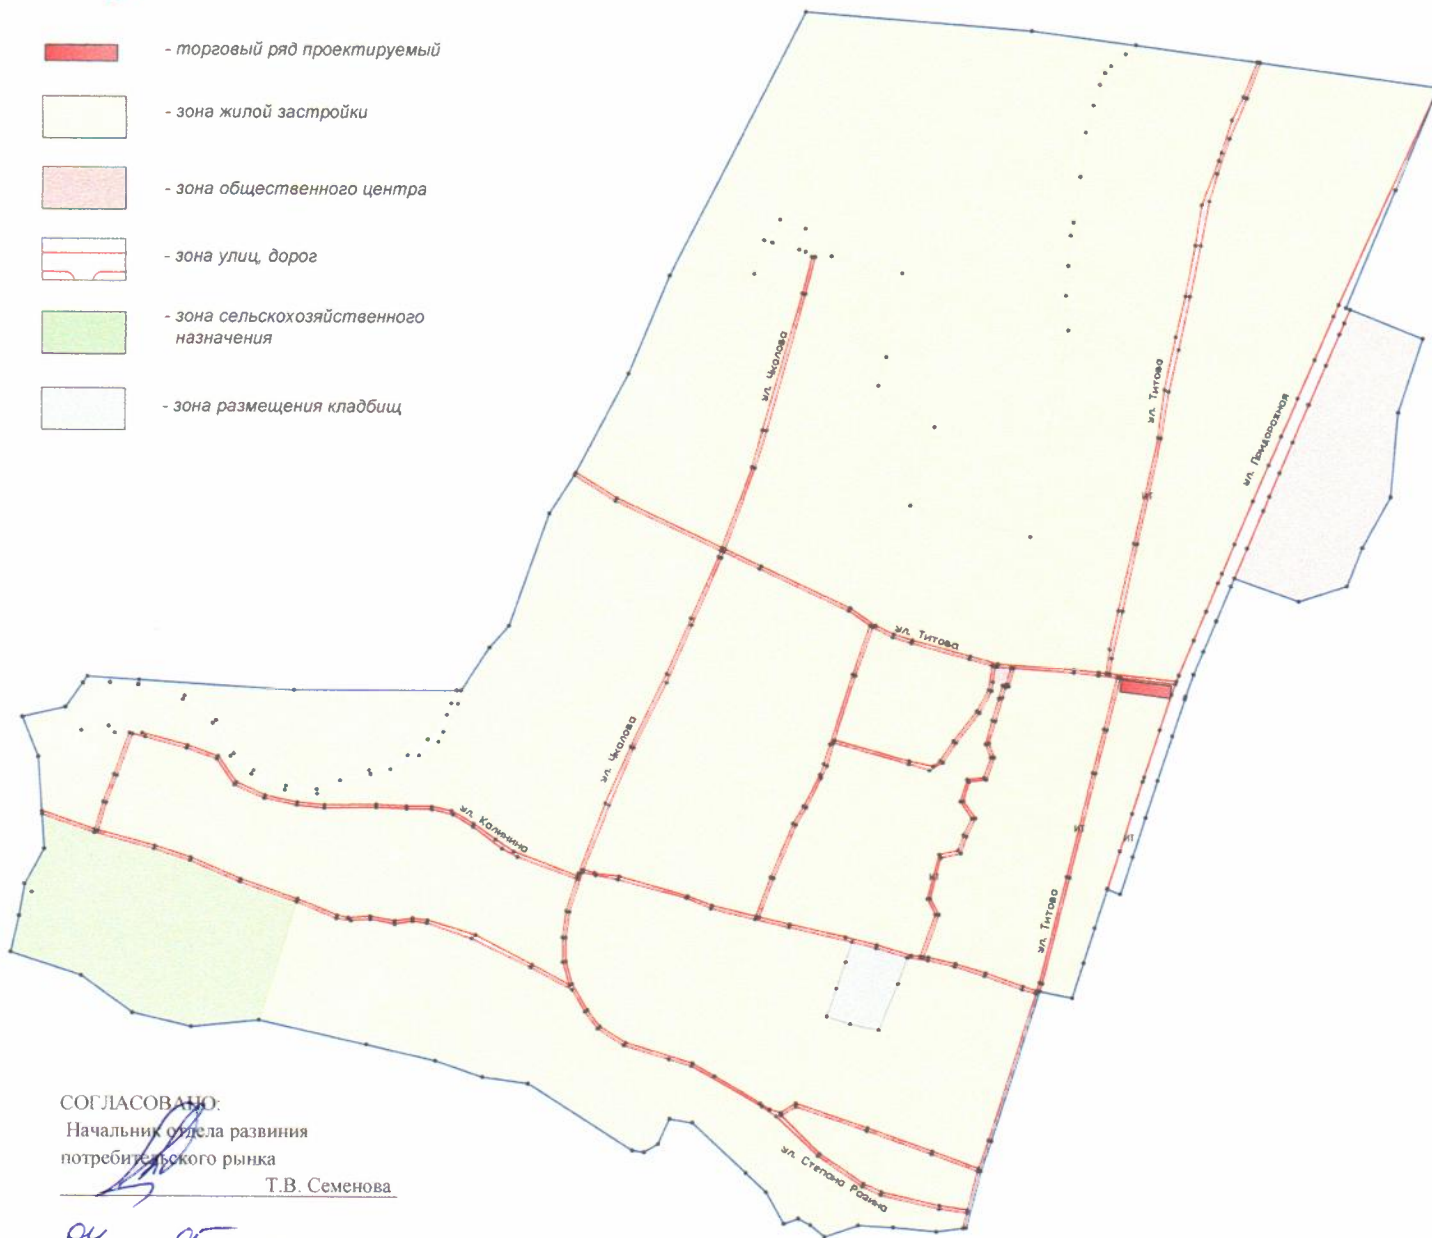

СОГЛАСОВАНО:
Начальник отдела развития
потребительского рынка
Т.В. Семенова

04 05 2016 г.


Начальник отдела главного архитектора-
главный архитектор района



О.И. Воробьева

**КАРТА - СХЕМА РАЗМЕЩЕНИЯ НЕСТАЦИОНАРНЫХ ТОРГОВЫХ ОБЪЕКТОВ
НА ТЕРРИТОРИИ С. НИЖНЕМАРЬИНО ТРЕСОРУКОВСКОГО СЕЛЬСКОГО ПОСЕЛЕНИЯ
ЛИСКИНСКОГО РАЙОНА ВОРОНЕЖСКОЙ ОБЛАСТИ**

Приложение №4 к постановлению главы администрации Тресоруковского сельского поселения Лискинского муниципального района Воронежской области № 66 от 04.05, 2016 г.

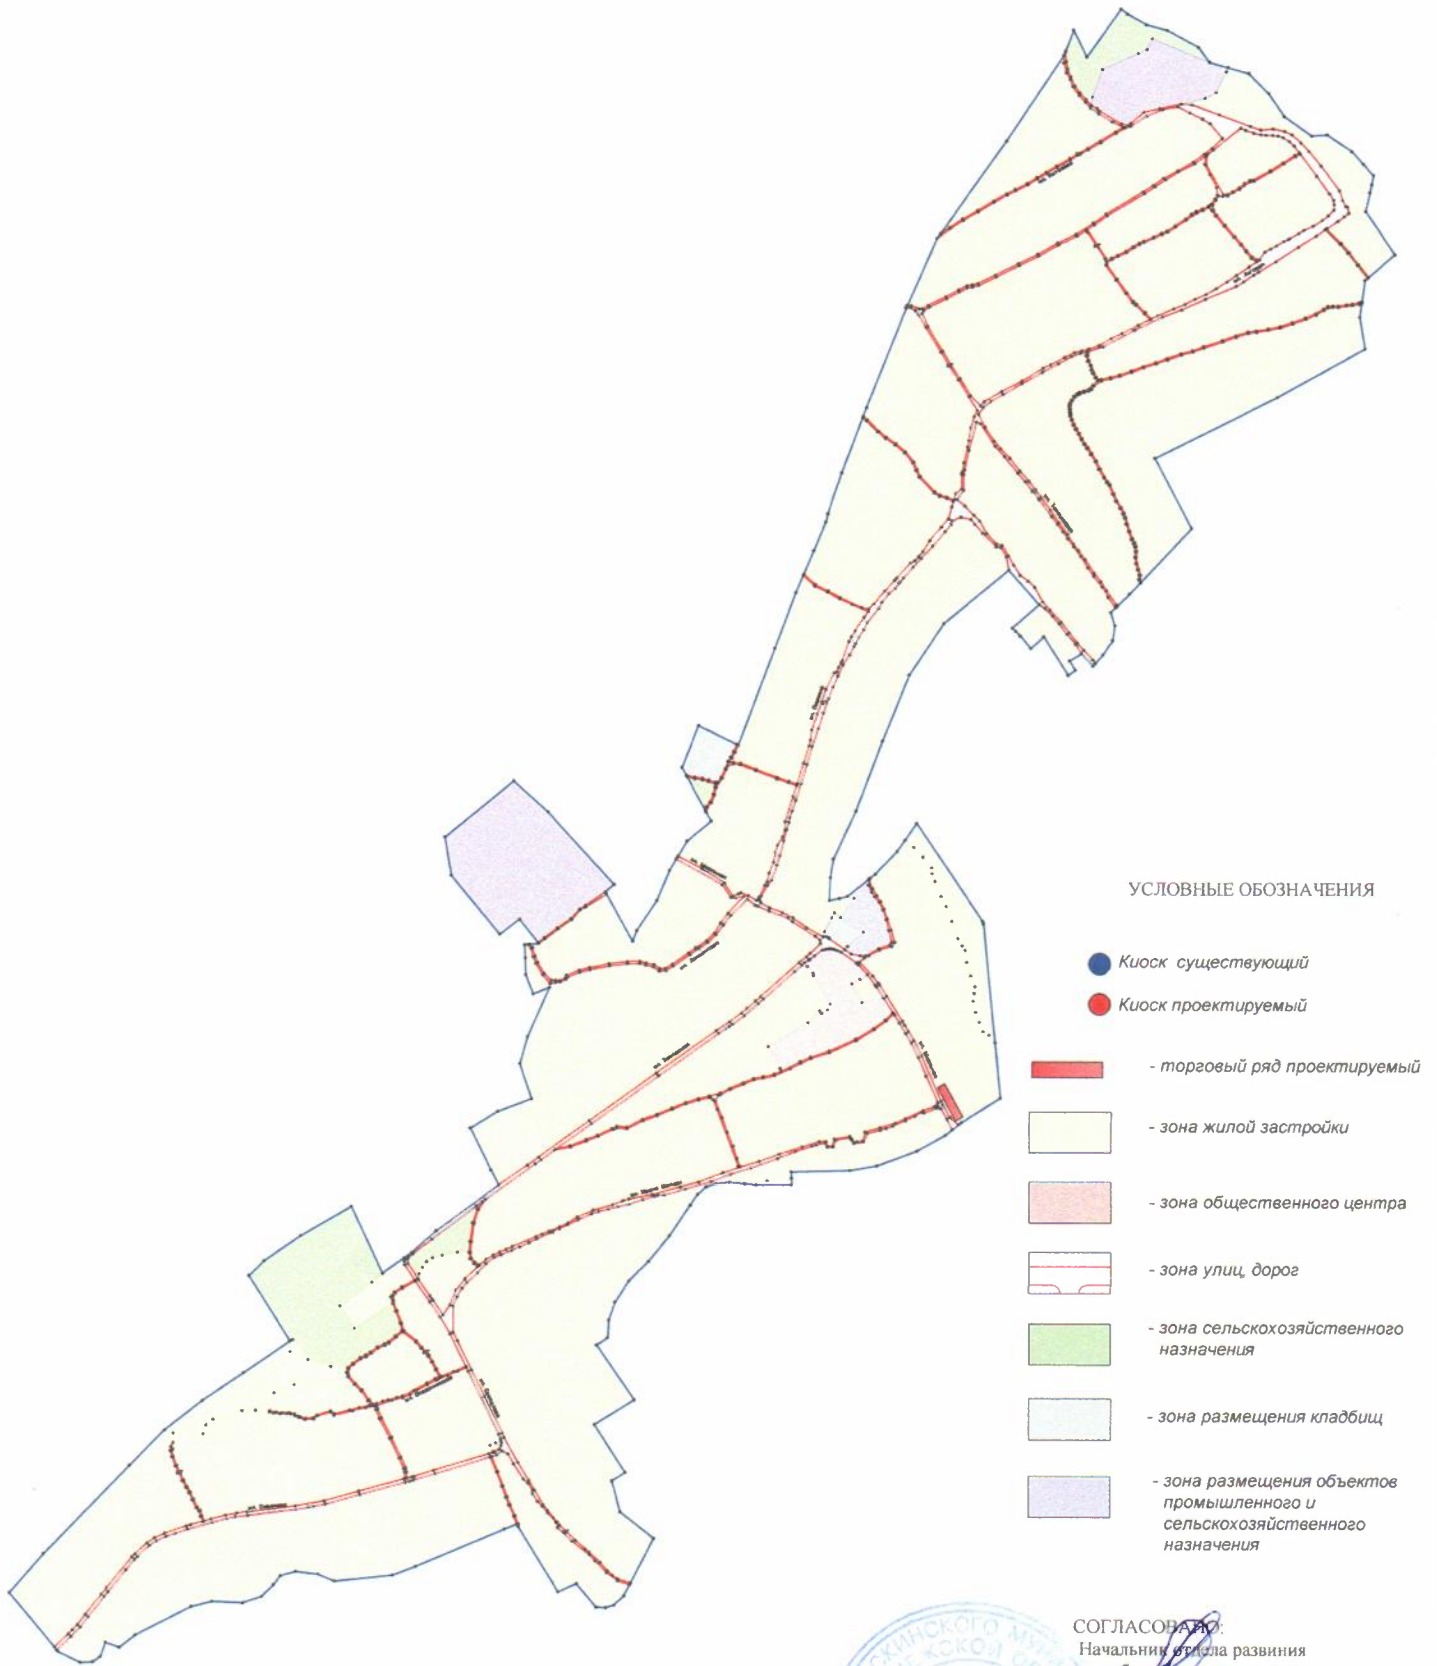

УСЛОВНЫЕ ОБОЗНАЧЕНИЯ

- Киоск существующий
- Киоск проектируемый
- торговый ряд проектируемый
- зона жилой застройки
- зона общественного центра
- зона улиц, дорог
- зона сельскохозяйственного назначения
- зона размещения кладбищ
- зона размещения объектов промышленного и сельскохозяйственного назначения




СОГЛАСОВАНО:
Начальник отдела развития
потребительского рынка
Т.В. Семенова
04 05 2016 г.

Начальник отдела главного архитектора-
главный архитектор района

О.И. Воробьева

**КАРТА - СХЕМА РАЗМЕЩЕНИЯ НЕСТАЦИОНАРНЫХ ТОРГОВЫХ ОБЪЕКТОВ
НА ТЕРРИТОРИИ С. РОЖДЕСТВЕНО ТРЕСОРУКОВСКОГО СЕЛЬСКОГО ПОСЕЛЕНИЯ
ЛИСКИНСКОГО РАЙОНА ВОРОНЕЖСКОЙ ОБЛАСТИ**

Приложение №5 к постановлению главы администрации Тресоруковского сельского поселения Лискинского муниципального района Воронежской области
№ 66 от 04.03 2016 г.

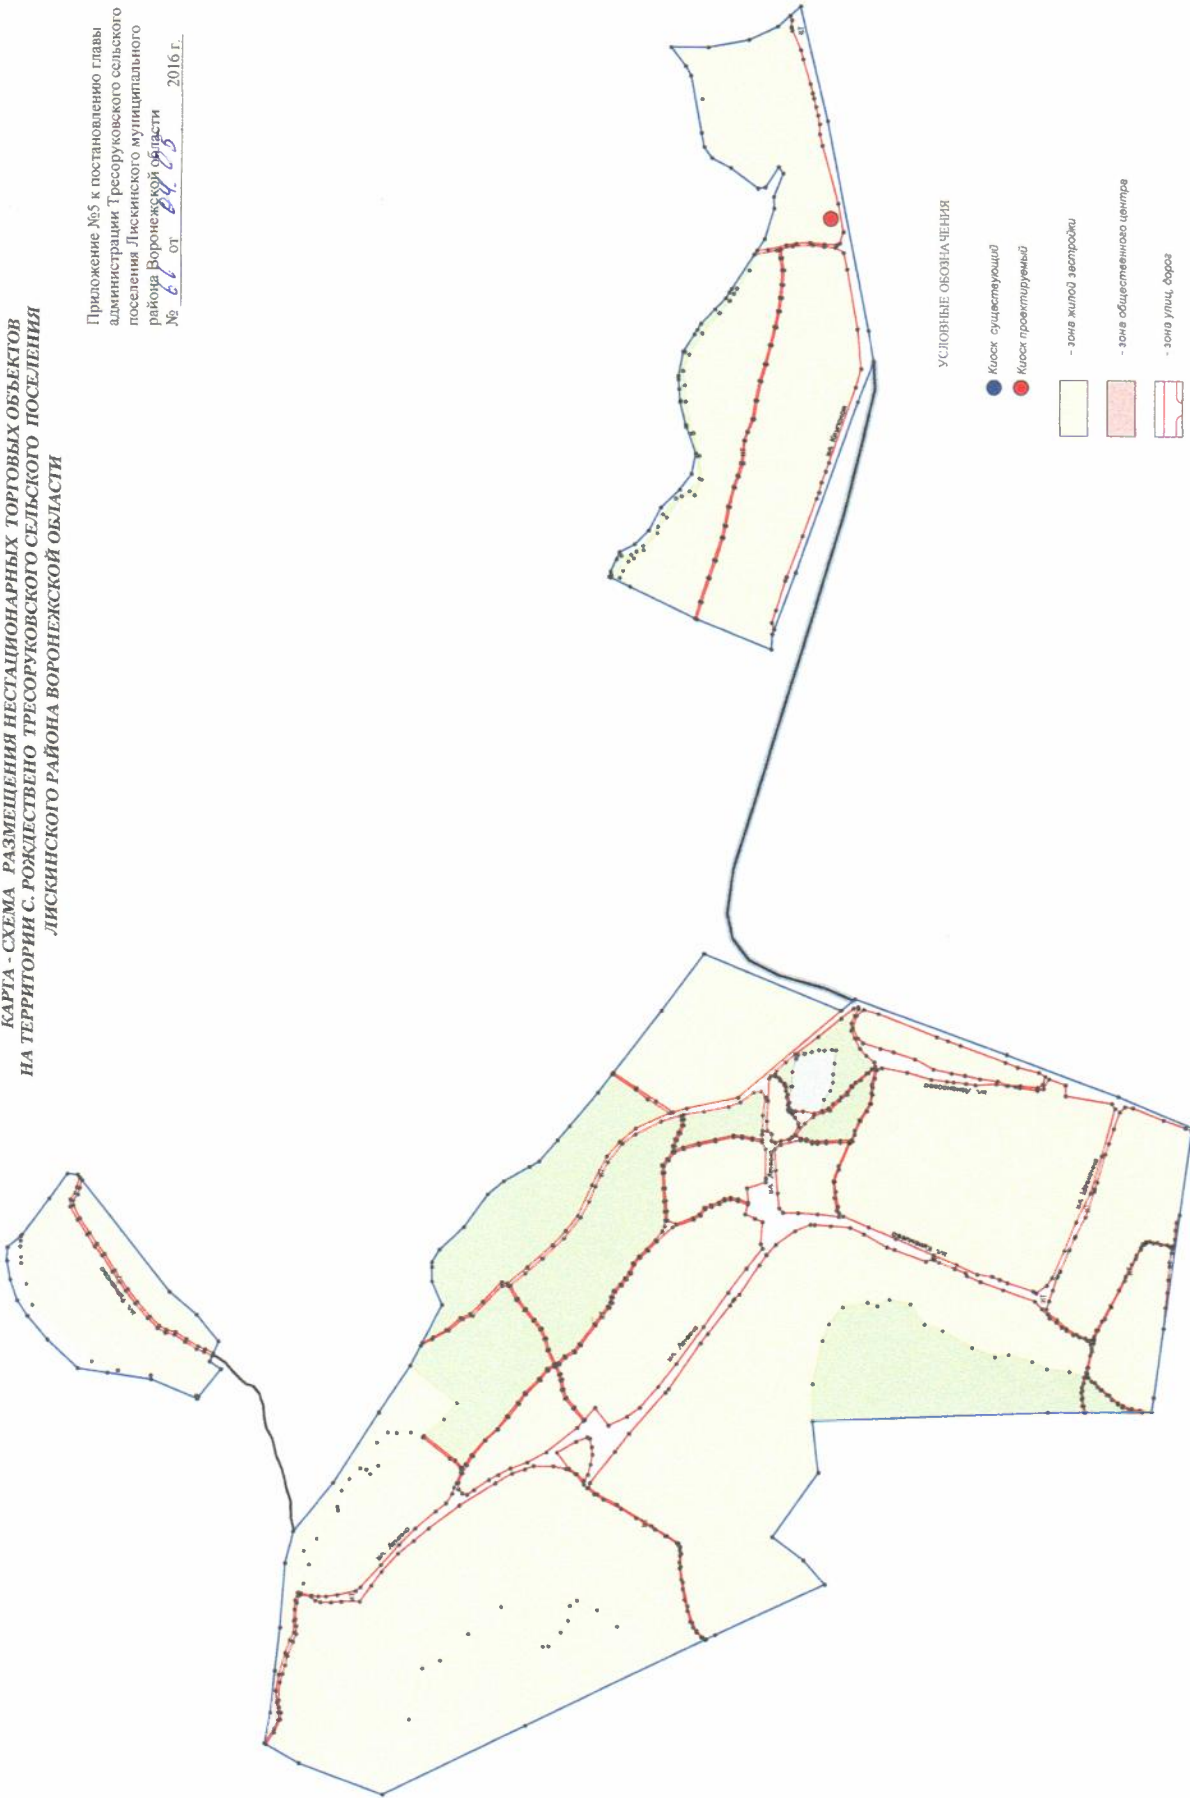

УСЛОВНЫЕ ОБОЗНАЧЕНИЯ

- Косок существующий
- Косок проектируемый
- зона жилой застройки
- зона общественного центра
- зона улиц, дорог
- зона сельскохозяйственного назначения
- зона размещения объектов

СОГЛАСОВАНО:
Начальнику отдела развития
потребительского рынка
Т.В. Семенова
04 05 2016 г.



Начальник отдела главного архитектора-
главный архитектор района

О.И. Воробьева